TEMELJNA PLOČA

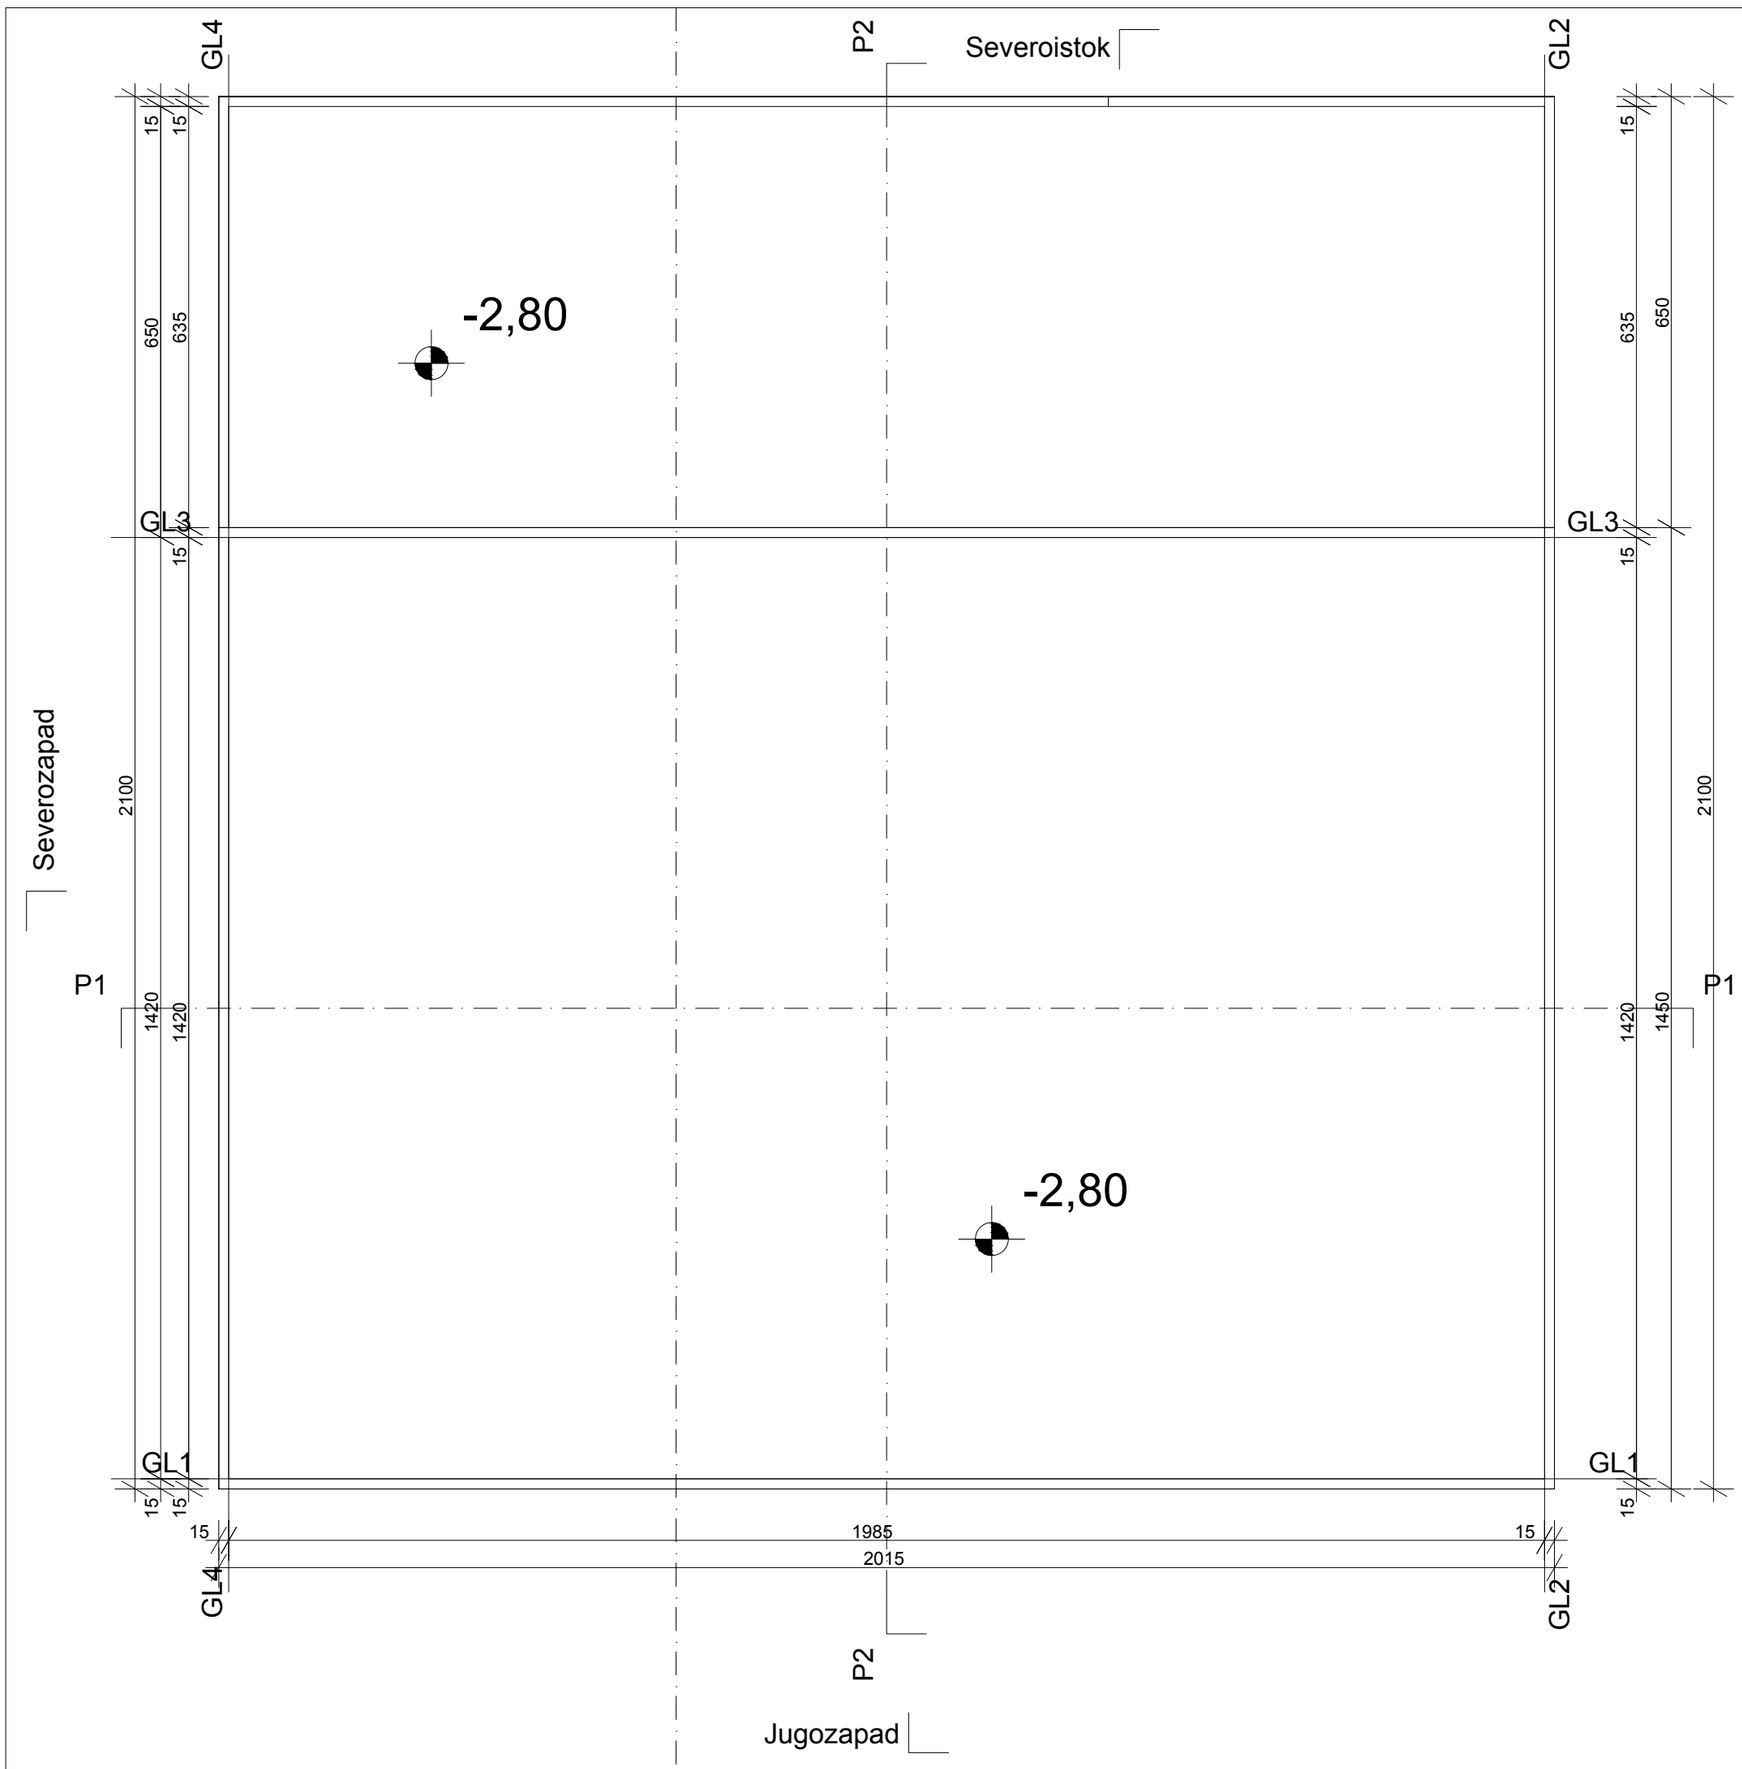

Investitori:	**STRAHINJA SEKULIĆ,NOVA VAROŠ**
Objekat:	**APART HOTEL**
Projektna organizacija:	BAUART DOO Ul.Rajka Divca bb, Prijepolje
Vrsta Projekta:	**IDEJNO REŠENJE(IDR)**
Naziv projekta:	PROJEKAT ARHITEKTURE
Naziv crteža:	TEMELJNA PLOČA
Odgovorni projektant:	Mirsad H. Šantić dipl.ing.arh. licenca broj: 300 2759 03
Saradnik na projektu:	Irma M. Šantić- Kajević MArh
Razmera:	R = 1 : 100
Datum izrade:	april, 2026.god. Broj lista: 1.