


Severozapad

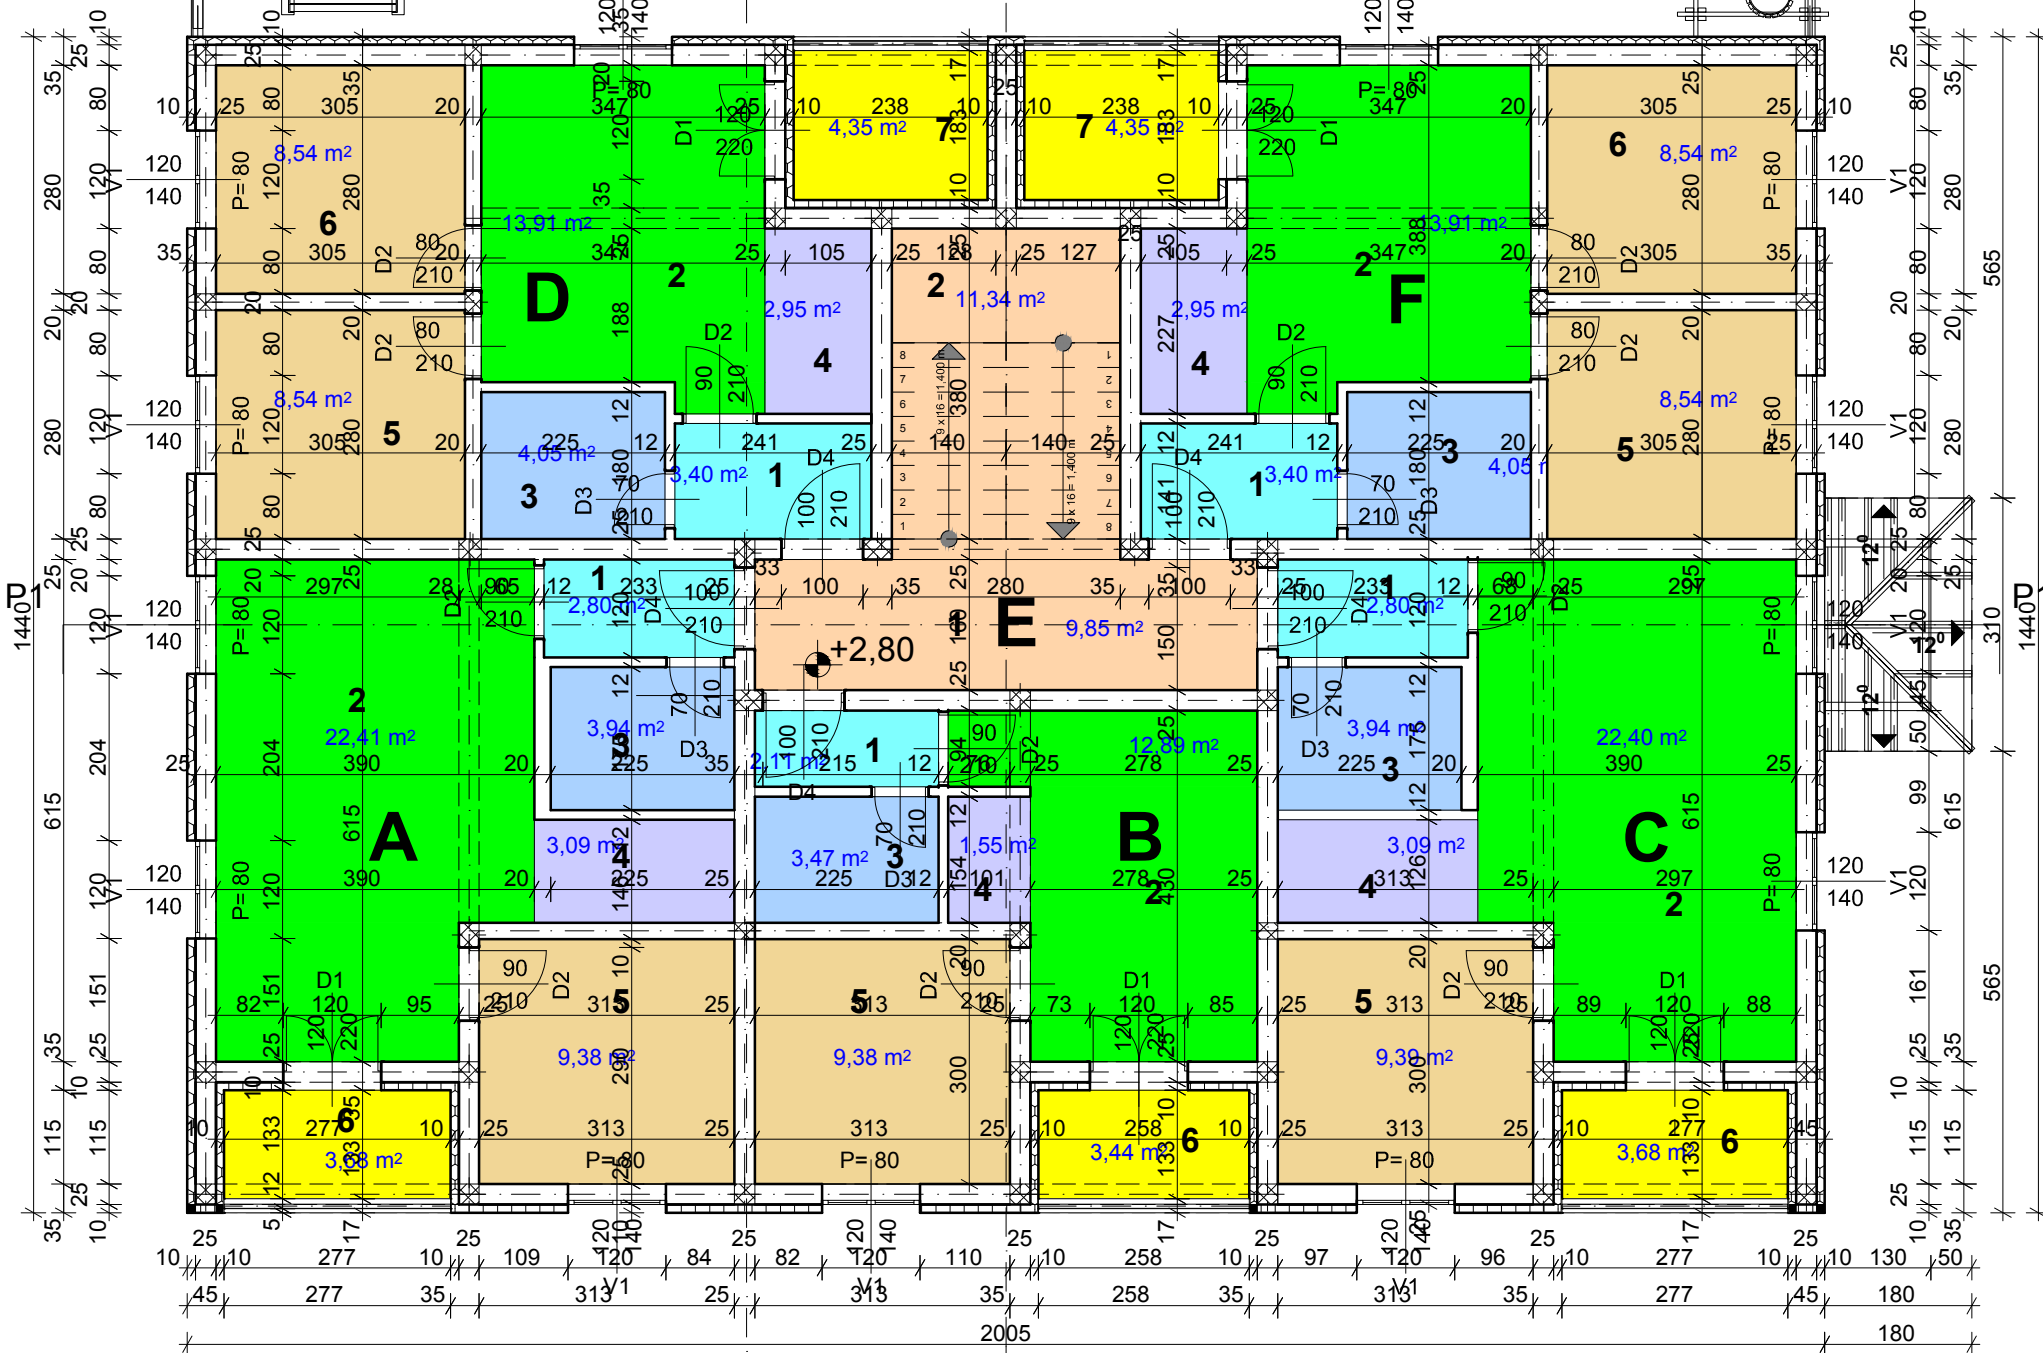

LEGENDA PRVI SPRAT

APARTMAN A	
1.Predsooblje	2,80m ²
2.Dnevna soba	22,41m ²
3.Kupatilo	3,94m ²
4.Kuhinja	3,09m ²
5.Soba	9,38m ²
6.Terasa	3,68m ²
UKUPNO:	45,30m ²

APARTMAN B	
1.Predsooblje	2,11m ²
2.Dnevna soba	12,92m ²
3.Kupatilo	3,47m ²
4.Kuhinja	1,55m ²
5.Soba	9,38m ²
6.Terasa	3,44m ²
UKUPNO:	32,87m ²

APARTMAN C	
1.Predsooblje	2,80m ²
2.Dnevna soba	22,40m ²
3.Kupatilo	3,94m ²
4.Kuhinja	3,09m ²
5.Soba	9,39m ²
6.Terasa	3,68m ²
UKUPNO:	45,30m ²

STAN D	
1.Predsooblje	3,40m ²
2.Dnevna soba	13,91m ²
3.Kupatilo	4,05m ²
4.Kuhinja	2,95m ²
5.Soba	8,54m ²
6.Soba	8,54m ²
7.Terasa	4,35m ²
UKUPNO:	45,74m ²

APARTMAN F	
1.Predsooblje	3,40m ²
2.Dnevna soba	13,91m ²
3.Kupatilo	4,05m ²
4.Kuhinja	2,95m ²
5.Soba	8,54m ²
6.Soba	8,54m ²
7.Terasa	4,35m ²
UKUPNO:	45,74m ²

KOMUNIKACIJA E	
1.Hodnik	9,85m ²
2.Stepenište	11,34m ²
UKUPNO:	21,19m ²

UKUPNA NETO POVRŠINA PRVOG SPRATA: 236,14m²
BRUTO POVRŠINA PRVOG SPRATA: 289,00m²

Jugoistok

Investitori:	STRAHINJA SEKULIĆ,NOVA VAROŠ	
Objekat:	APART HOTEL	
Projektna organizacija:	BAUART DOO Ul.Rajka Divca bb, Prijepolje	
Vrsta Projekta:	IDEJNO REŠENJE(IDR)	
Naziv projekta:	PROJEKAT ARHITEKTURE	
Naziv crteža:	OSNOVA PRVOG SPRATA	
Odgovorni projektant:	Mirsad H. Šantić dipl.ing.arh. licenca broj: 300 2759 03	
Saradnik na projektu:	Irma M. Šantić - Kajejić MARh	
Razmera:	R = 1 : 100	
Datum izrade:	april, 2026.god.	Broj lista: 4.