



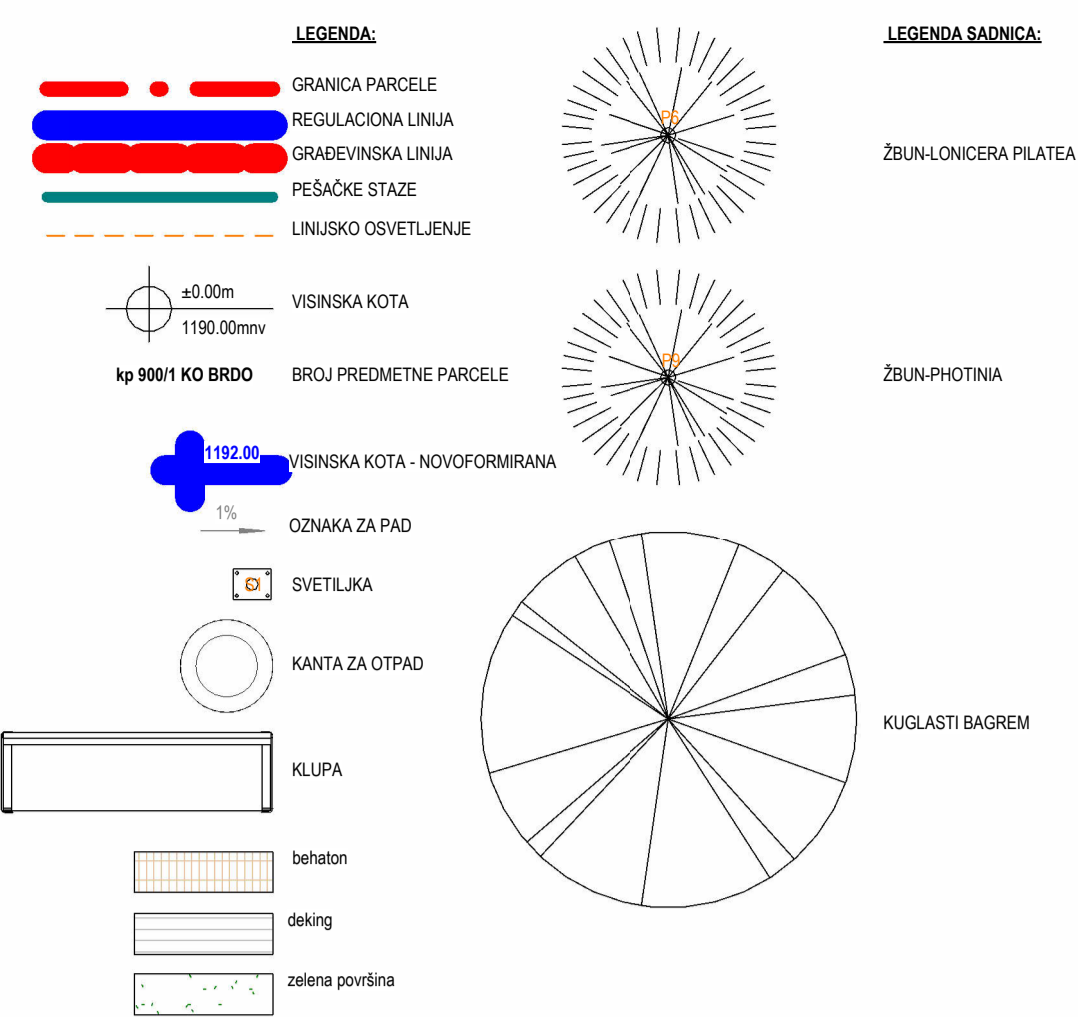

“KONING” d.o.o. Novi Sad, Danila Kiša 7, Srbija
Tel. 021 472 5472; 063 602 405
www.koning.rs
e-mail:nenadkoning@gmail.com

9.7. GRAFIČKA DOKUMENTACIJA

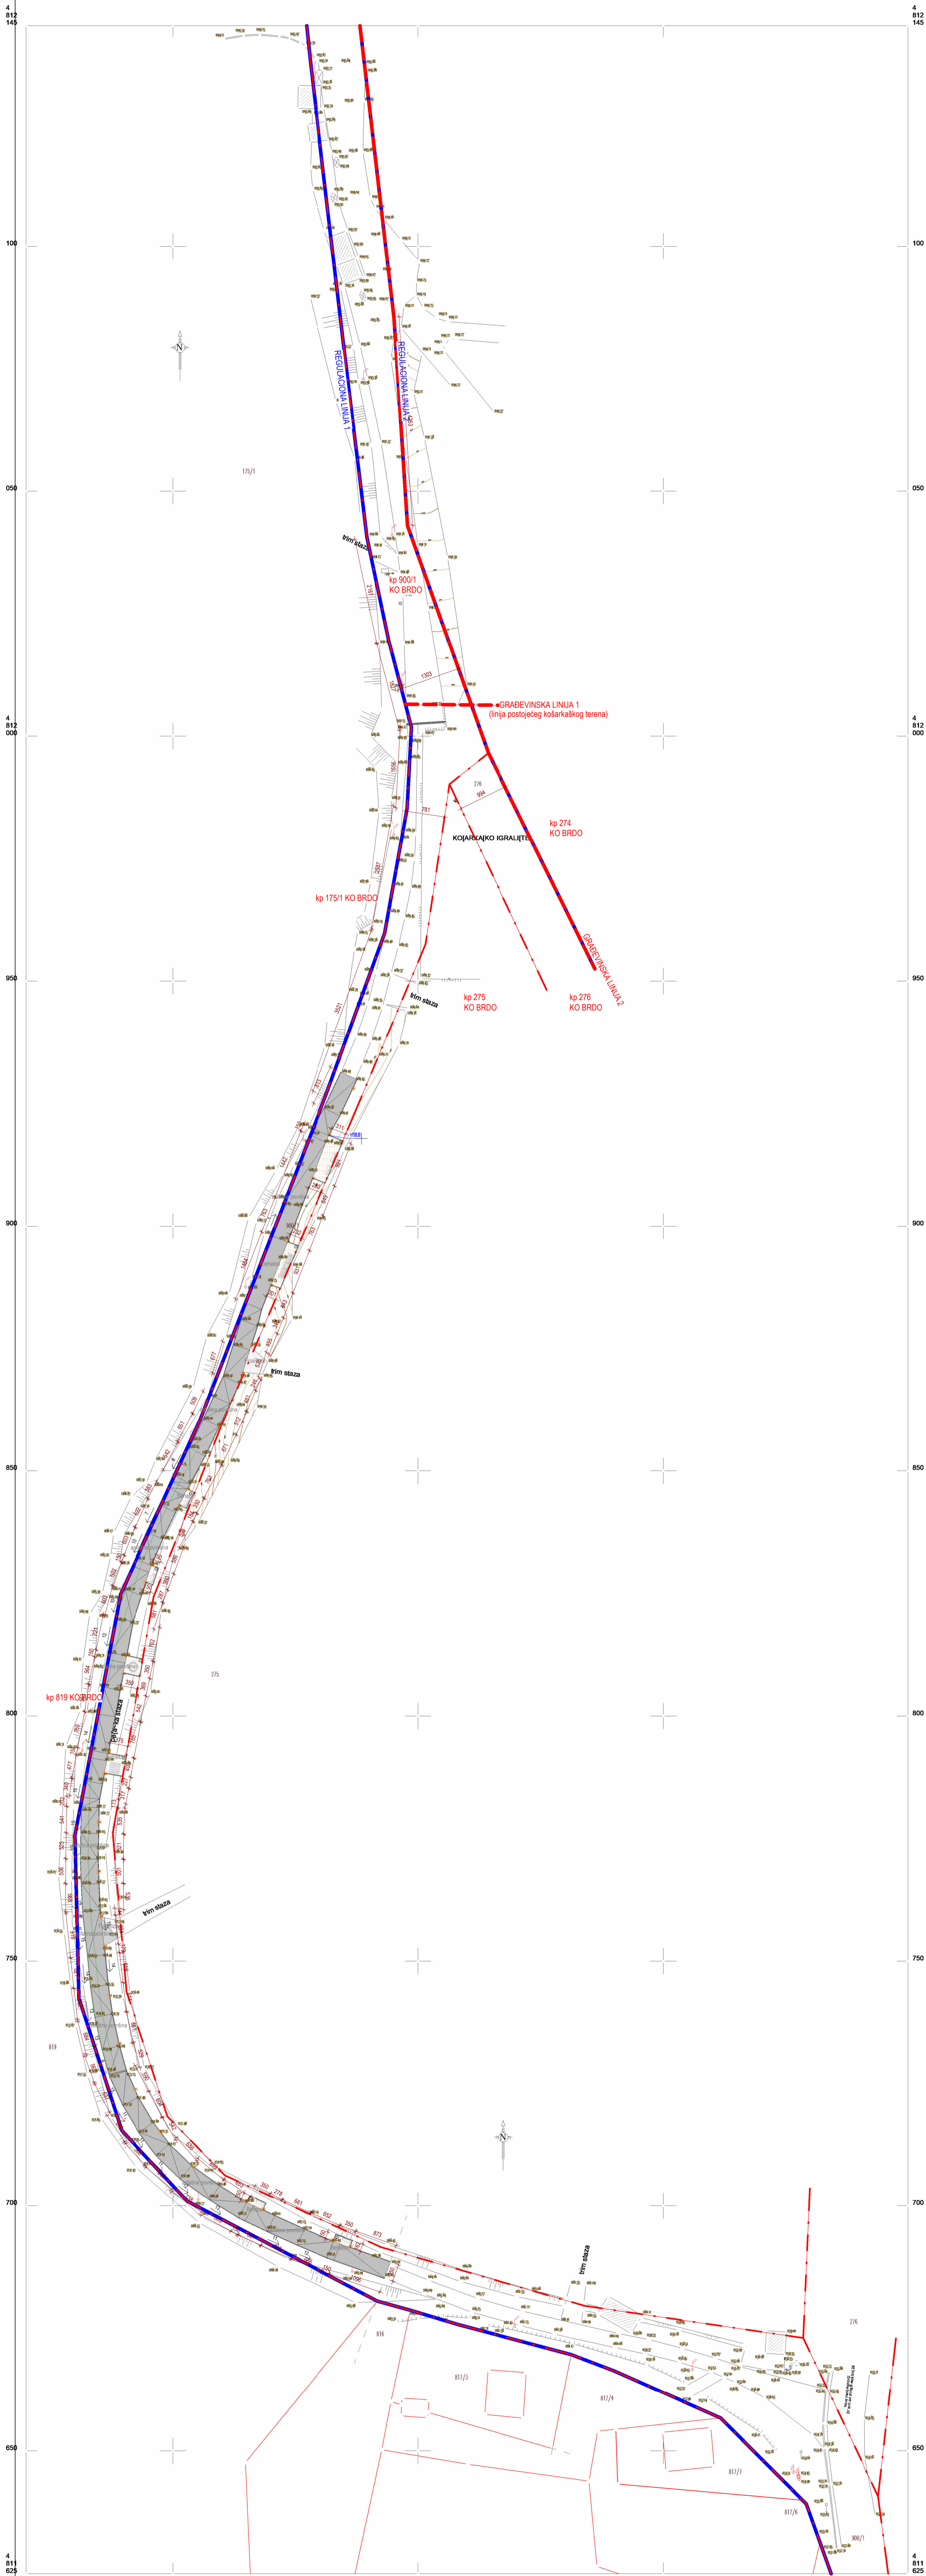

NAPOMENA:

AUTOR ZADRŽAVA SVA PRAVA KOJA PRIPADAJU PO ZAKONU O AUTORSKIM I SRODNIM PRAVIMA (dozvola za preradu, dozvola ili zabrana promena, umnožavanja i izmene i druga Zakonom predviđena prava).


		21000 Novi Sad, Danila Kiša 7 tel: 021/472-5-472; PIB: 101616024; ŠIF.DEL. 7111000 web: www.koning.rs e-mail: nenadkoning@gmail.com	
		INVESTITOR:	Opština Nova Varoš
OBJEKAT:	Linijski park u Novoj Varoši		
Vrsta tehničke dokumentacije:	Idejni projekat (IDP)		
Naziv i oznaka dela projekta:	9. PROJEKAT PARTERNOG UREĐENJA		
Za građenje/izvođenje radova:	REKONSTRUKCIJA		
LOKACIJA:	KP 900/1 KO BRDO		
Klasifikacioni broj:	241222	BROJ DNEVNIKA	
Kategorija objekta:	G	20221208NV	
ODGOVORNO LICE PROJEKTANTA	Nenad Pešić dipl. inž. grad.		
AUTOR PROJEKTA	Nenad Pešić dipl. inž. grad.		
GLAVNI PROJEKTANT	Nenad Pešić dipl. inž. grad.		
ODGOVORNI PROJEKTANT	Nenad Pešić dipl. inž. grad.		
PROJEKTANT SARADNIK	Stana Milić dipl. inž. arh.		
PROJEKTANT SARADNIK	Marina Pešić mast. inž. grad.		
CRTEŽ	Situacija		
RAZMERA	indicated	DATUM	2025
			List broj: 9.1

Podaci o snimanju
a) stave na terenu
b) kat. stave

TOPOGRAFSKI PLAN OVERAVA:
Nada M. Srođević
Licenca broj 02 0212 12

Topografski plan izradio:
Overava: Nova Varoš

Razmera 1 : 500
E=0.25m
Oktober 2022. god.

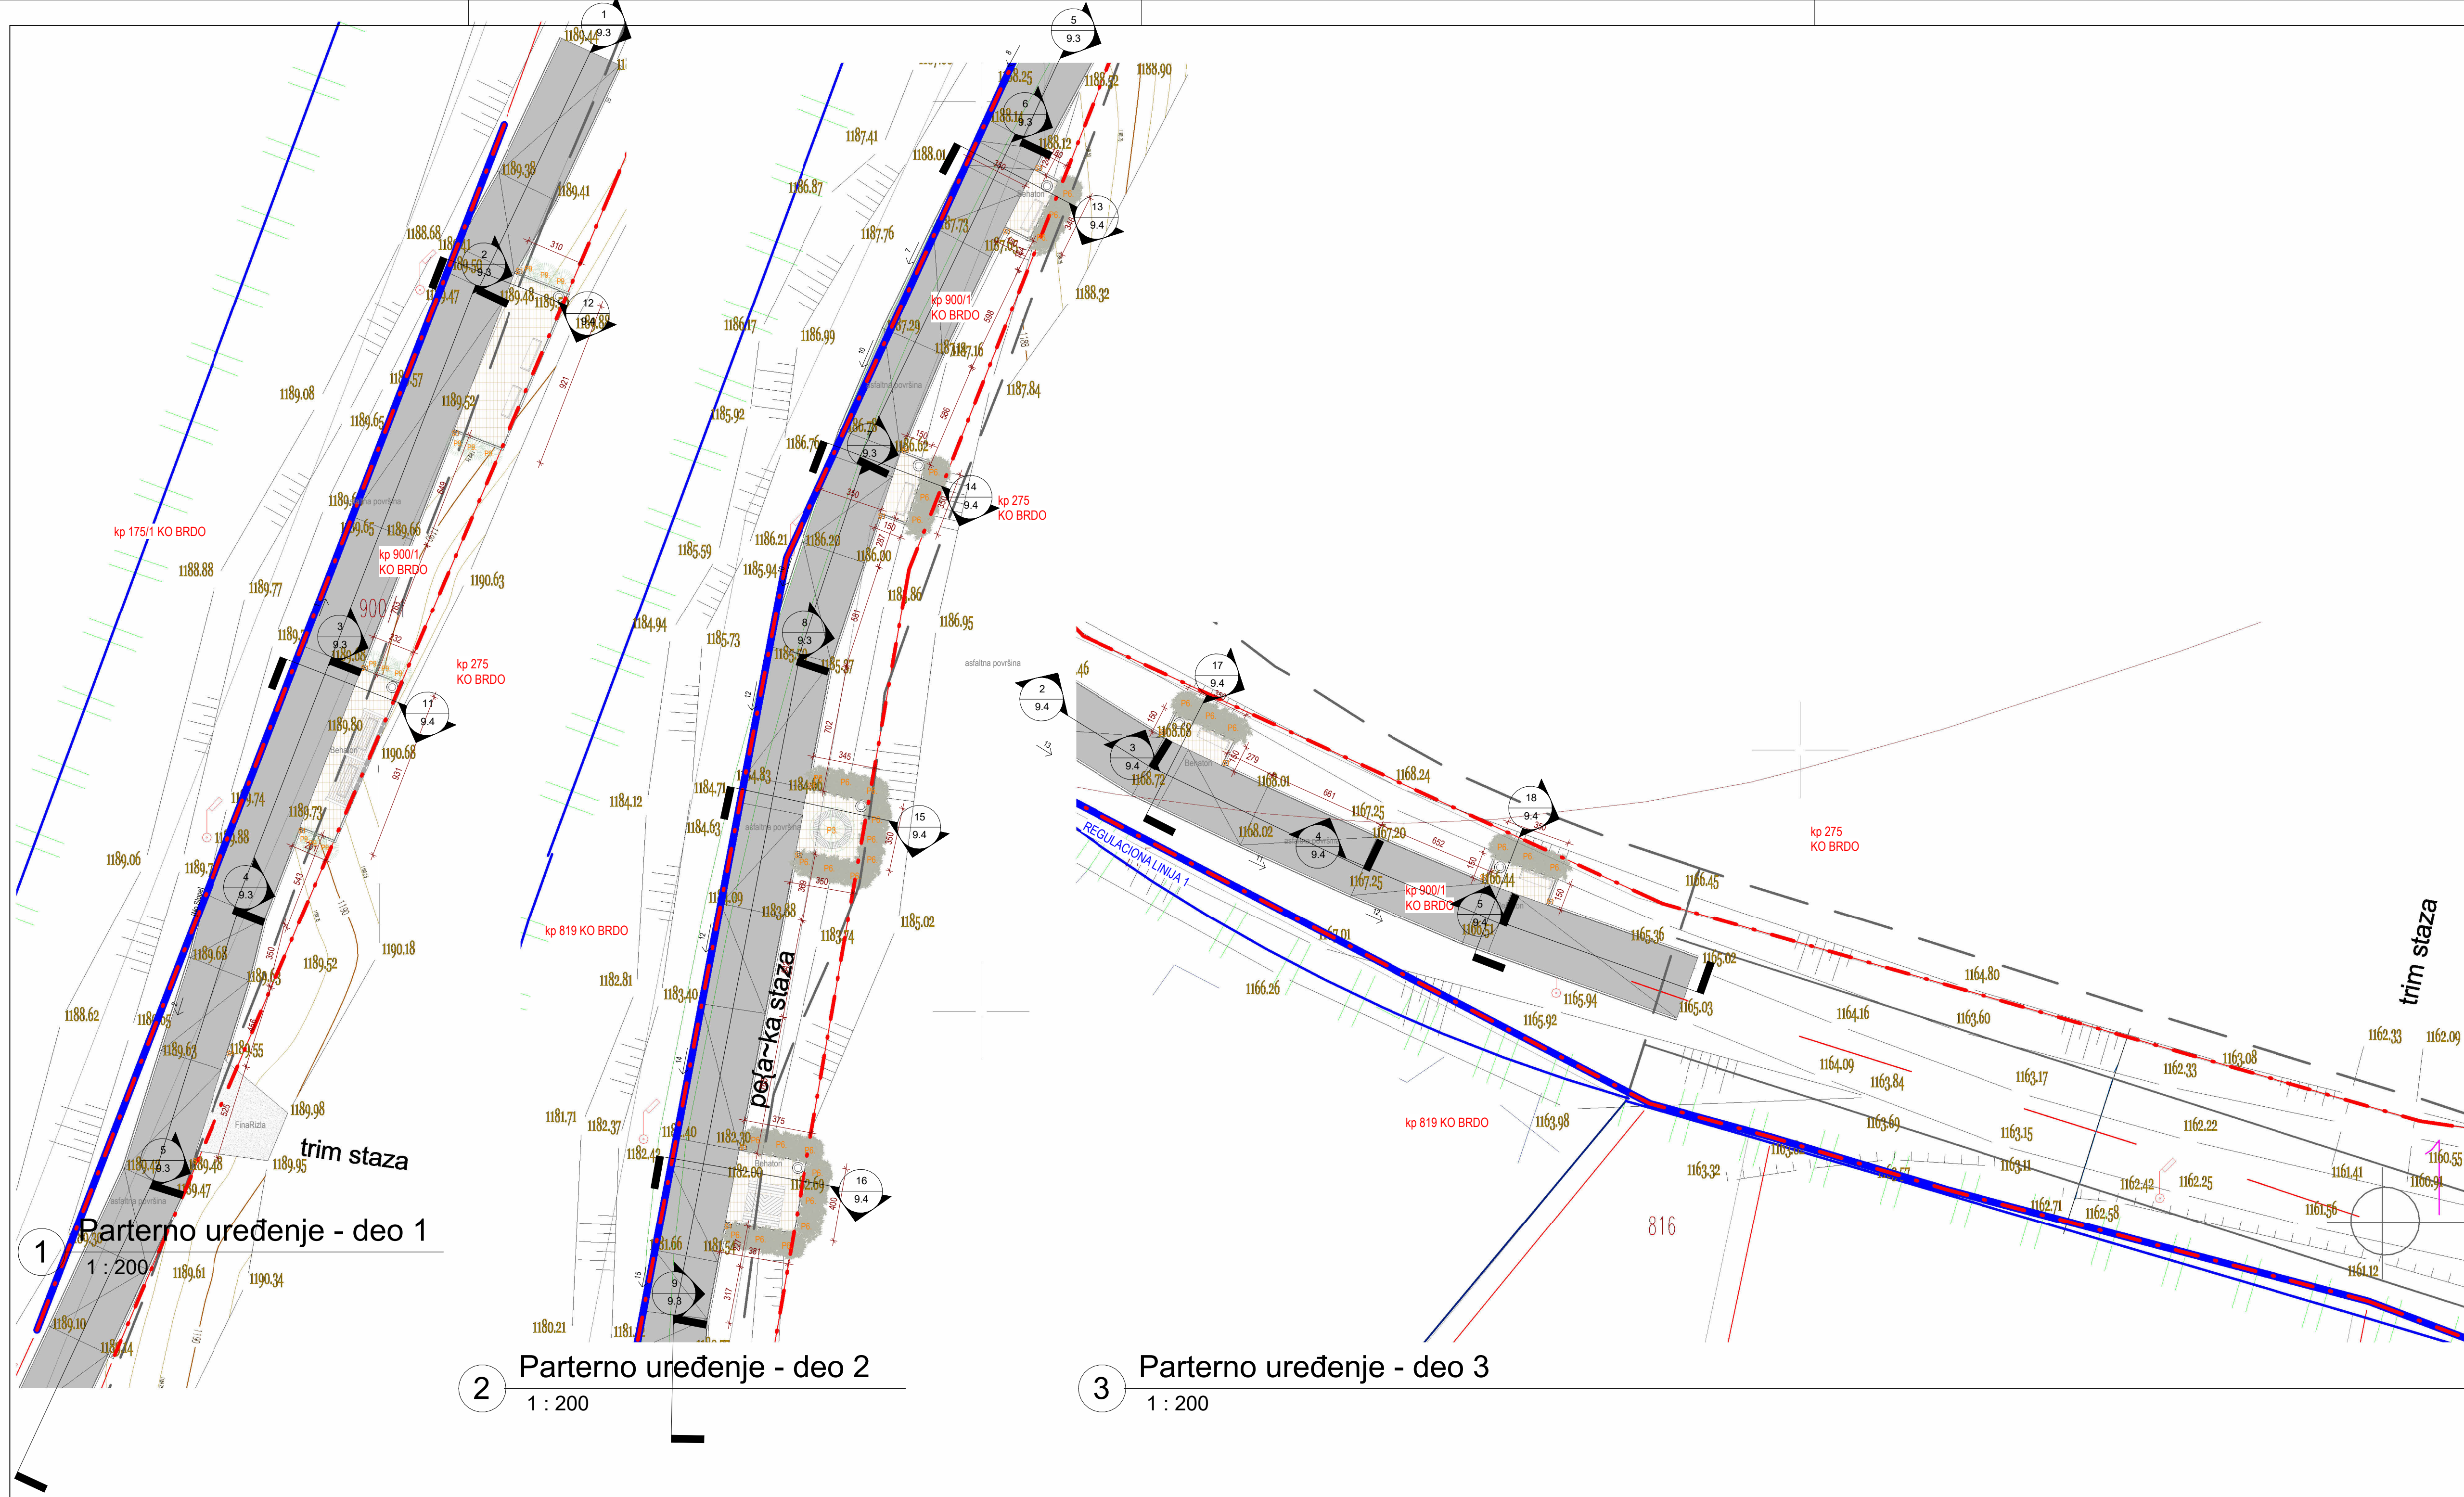

LEGENDA:

- GRANICA PARCELE
- REGULACIONA LINIJA
- GRADEVINSKA LINIJA
- PEŠAČKE STAZE
- LINUSKO OSVETLJENJE

LEGENDA SARNIKA:

- ŽBUN-LONICERA PILATEA
- ŽBUN-PHOTINA
- KUGLASTI BAGREM

VISINSKA KOTA
±0.00m
1190.00mv

VISINSKA KOTA - NOVIFORMIRANA
1192.00

OZNAKA ZA PAD
1%

SVETILJKA

KANTA ZA OTPAD

KLUPA

NAPOMENA:

- betaton
- deking
- zeleno površina

AUTOR ZADRŽAVA SVA PRAVA KOJA PRIPADAJU PO ZAKONU O AUTORSKIM I SRODNIM PRAVIMA (dozvola za prerađu, dozvola ili zabrana promena, umnožavanja i izmene i druga Zakonom predviđena prava).



KONING

21000 Novi Sad, Danila Kiša 7
tel. 021/ 472-5-472 ;
PIB: 101616024 ; ŠIF.DEL. 7111000
web: www.koning.rs
e-mail: nenadkoning@gmail.com



INVESTITOR:	Opština Nova Varoš	
OBJEKAT:	Linijski park u Novoj Varoši	
Vrsta tehničke dokumentacije:	Idejni projekat (IDP)	
Naziv i oznaka dela projekta:	9. PROJEKAT PARTERNOG UREĐENJA	
Za građenje/izvođenje radova:	REKONSTRUKCIJA	
LOKACIJA:	KP 900/1 KO BRDO	
Klasifikacioni broj:	241222	BRJ DNEVNIKA
Kategorija objekta:	G	20221208NV

ODGOVORNO LICE PROJEKTANTA	Nenad Pešić dipl. inž. građ.
AUTOR PROJEKTA	Nenad Pešić dipl. inž. građ.
GLAVNI PROJEKTANT	Nenad Pešić dipl. inž. građ.
ODGOVORNI PROJEKTANT	Nenad Pešić dipl. inž. građ.
PROJEKTANT SARADNIK	Stana Milić dipl. inž. arh.
PROJEKTANT SARADNIK	Marina Pešić mast. inž. građ.

CRTEŽ	Parterno uređenje - linijski park				
RAZMERA	indicated	DATUM	2025	List broj:	9.2

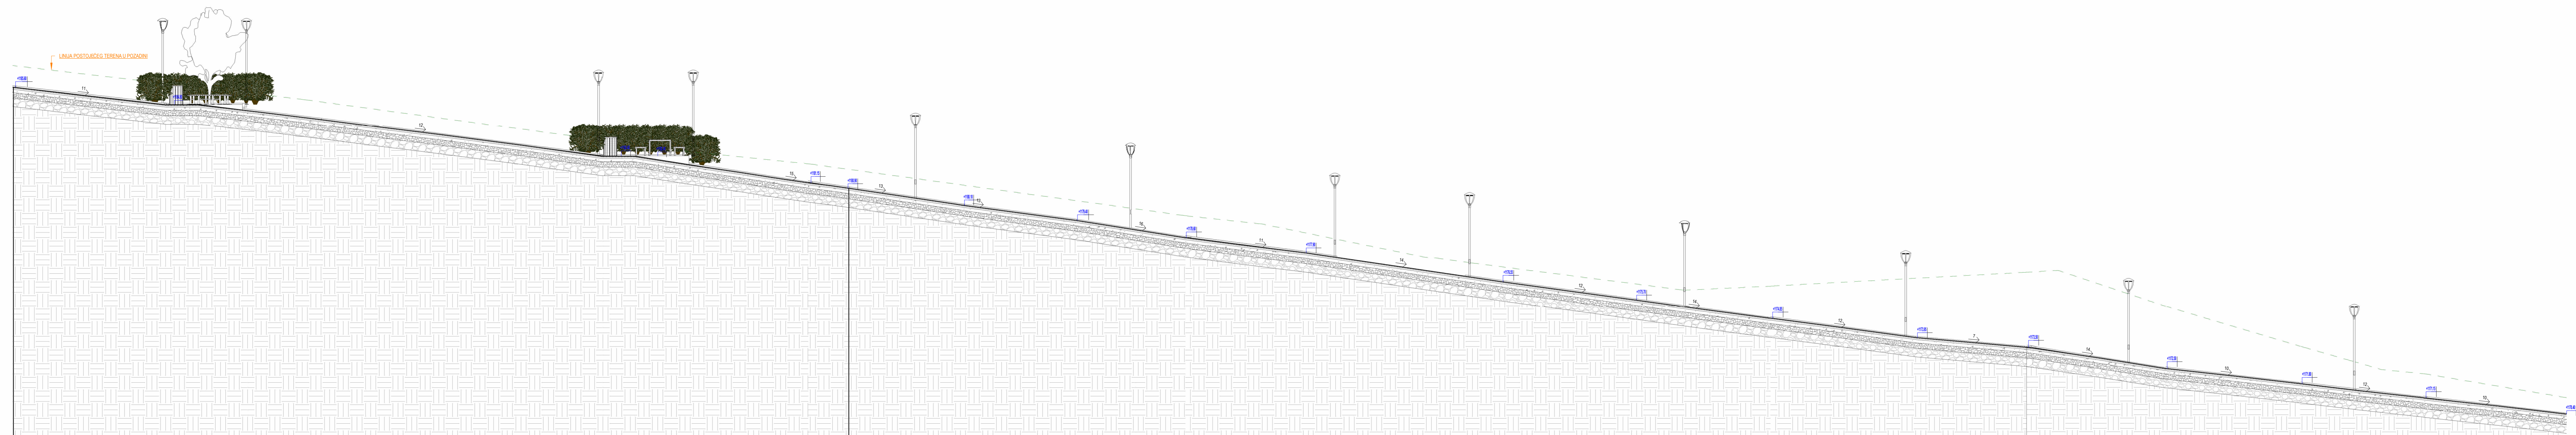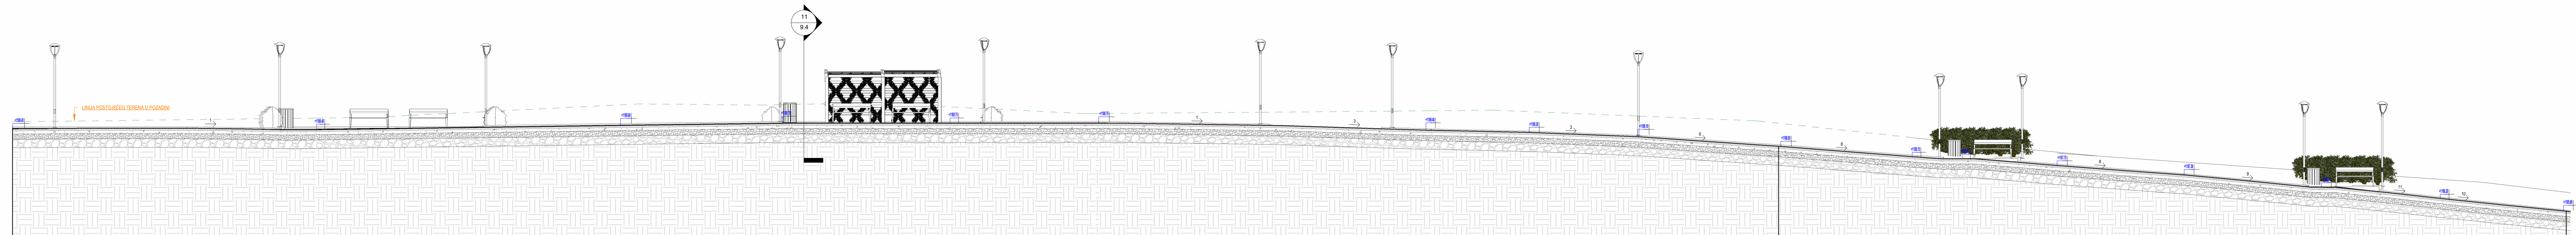

LEGENDA SKLOPOVA

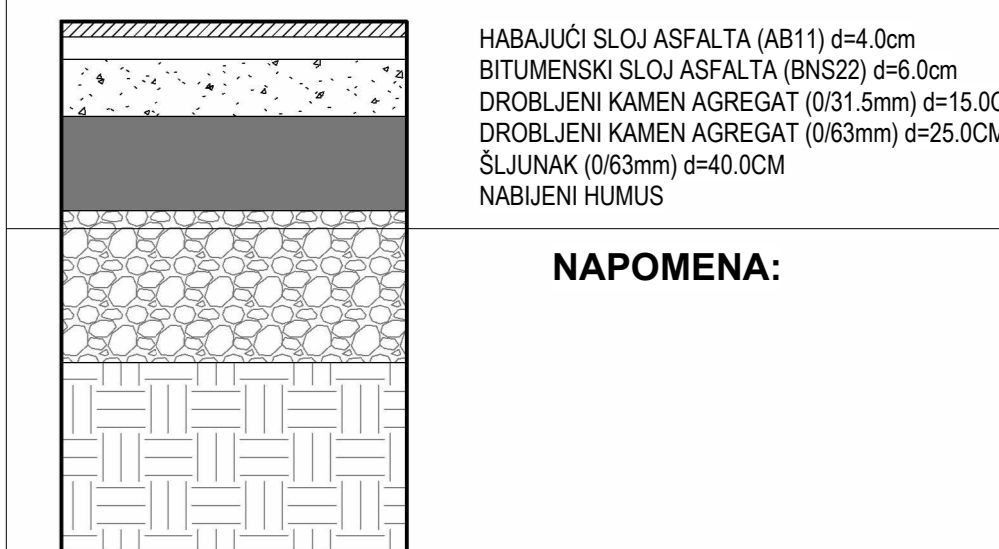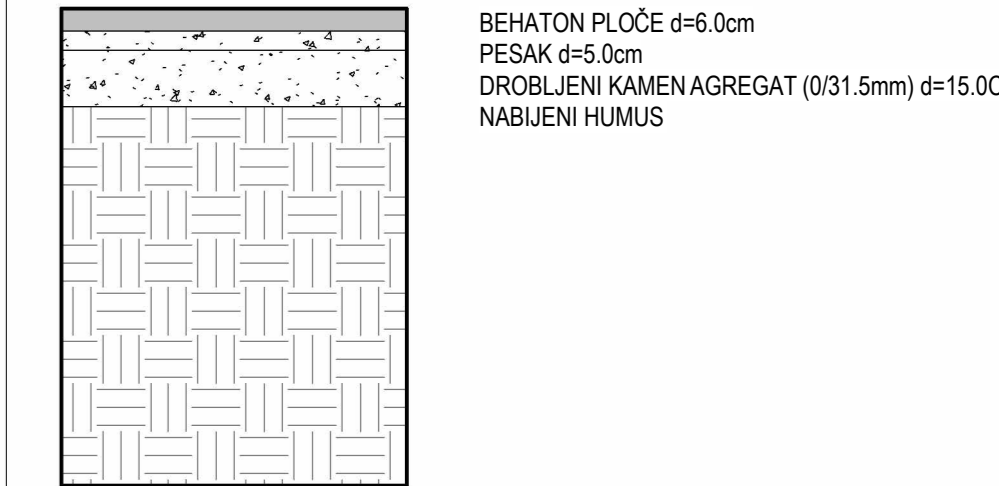


AUTOR ZADRŽAVA SVA PRAVA KOJA PRIPADAJU PO ZAKONU O AUTORSKIM I SRODNIM PRAVIMA (dozvola za preradu, dozvola ili zabrana promena, umnožavanja i izmene i druga Zakonom predviđena prava).




INVESTITOR:	Opština Nova Varoš	
OBJEKAT:	Linjski park u Novoj Varoši	
Vrsta tehničke dokumentacije:	Idejni projekat (IDP)	
Naziv i oznaka dela projekta:	9. PROJEKAT PARTERNOG UREĐENJA	
Za građenje/izvođenje radova:	REKONSTRUKCIJA	
LOKACIJA:	KP 900/1 KO BRDO	
Klasifikacioni broj:	241222	BROJ DNEVNIKA
Kategorija objekta:	G	20221208NV

ODGOVORNO LICE PROJEKTANTA	Nenad Pešić dipl. inž. grad.	
AUTOR PROJEKTA	Nenad Pešić dipl. inž. grad.	
GLAVNI PROJEKTANT	Nenad Pešić dipl. inž. grad.	
ODGOVORNI PROJEKTANT	Nenad Pešić dipl. inž. grad.	
PROJEKTANT SARADNIK	Stana Milić dipl. inž. arh.	
PROJEKTANT SARADNIK	Marina Pešić mast. inž. grad.	
CRTEŽ	Podužni presek pešačke staze	
RAZMERA	indicated	DATUM 2025 List broj: 9.3

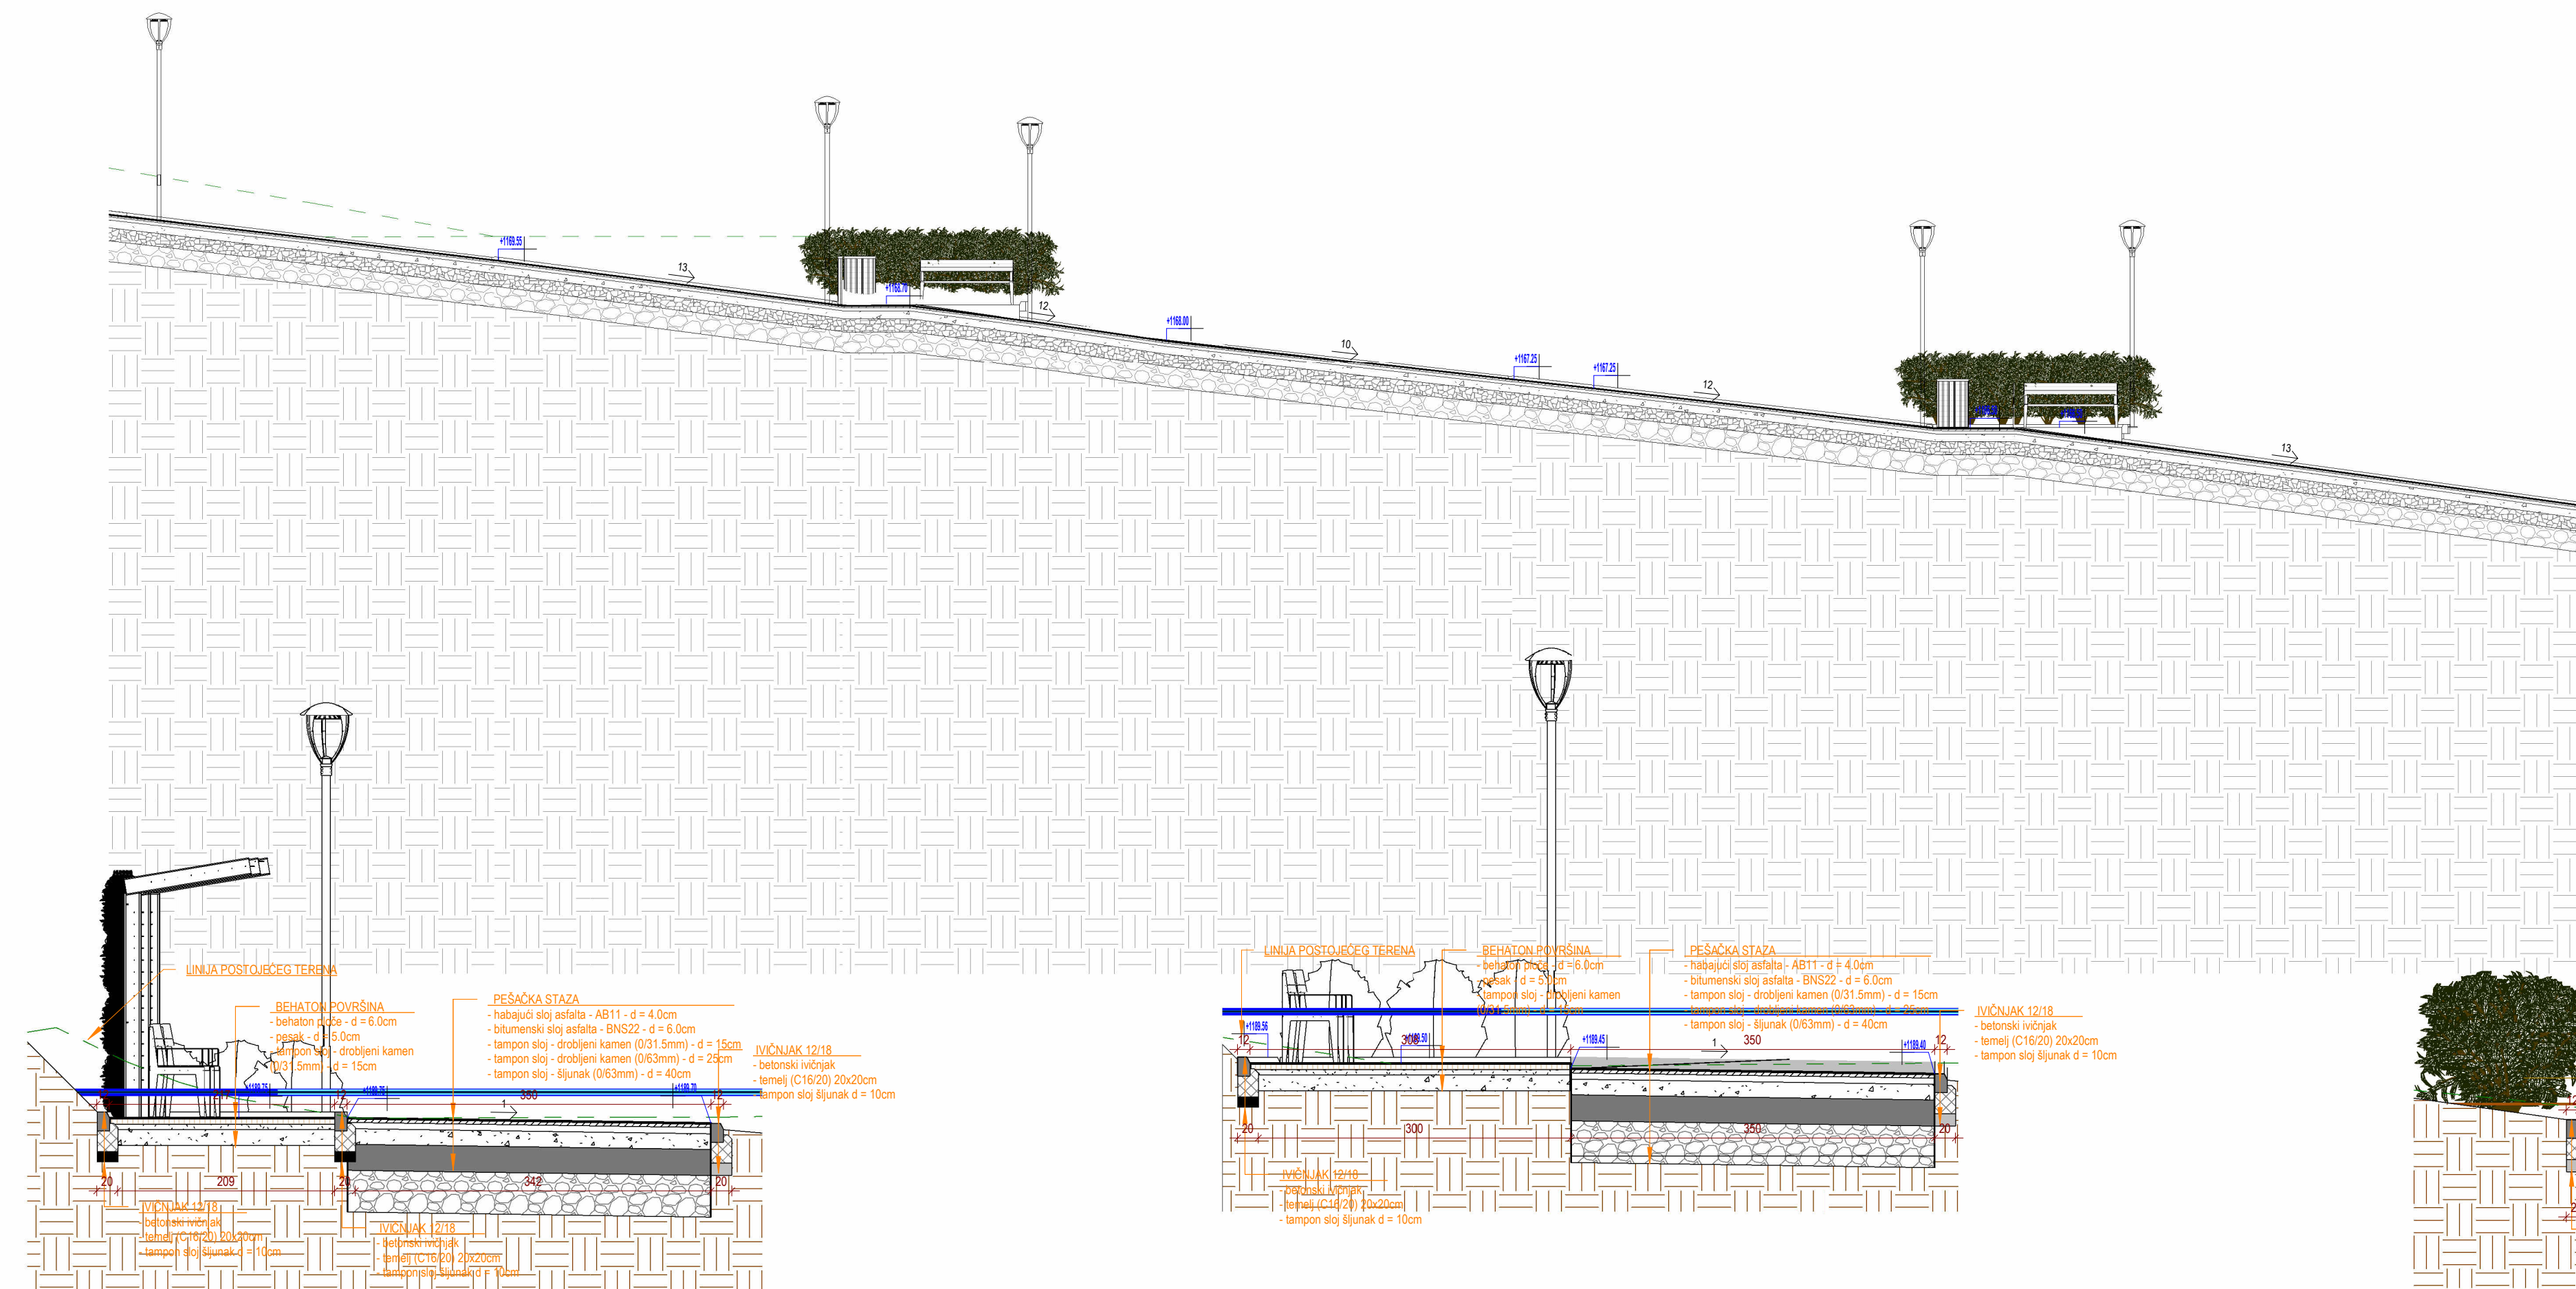


11 Odmorište 1 - presek
1 : 50

12 Odmorište 2 - presek
1 : 50

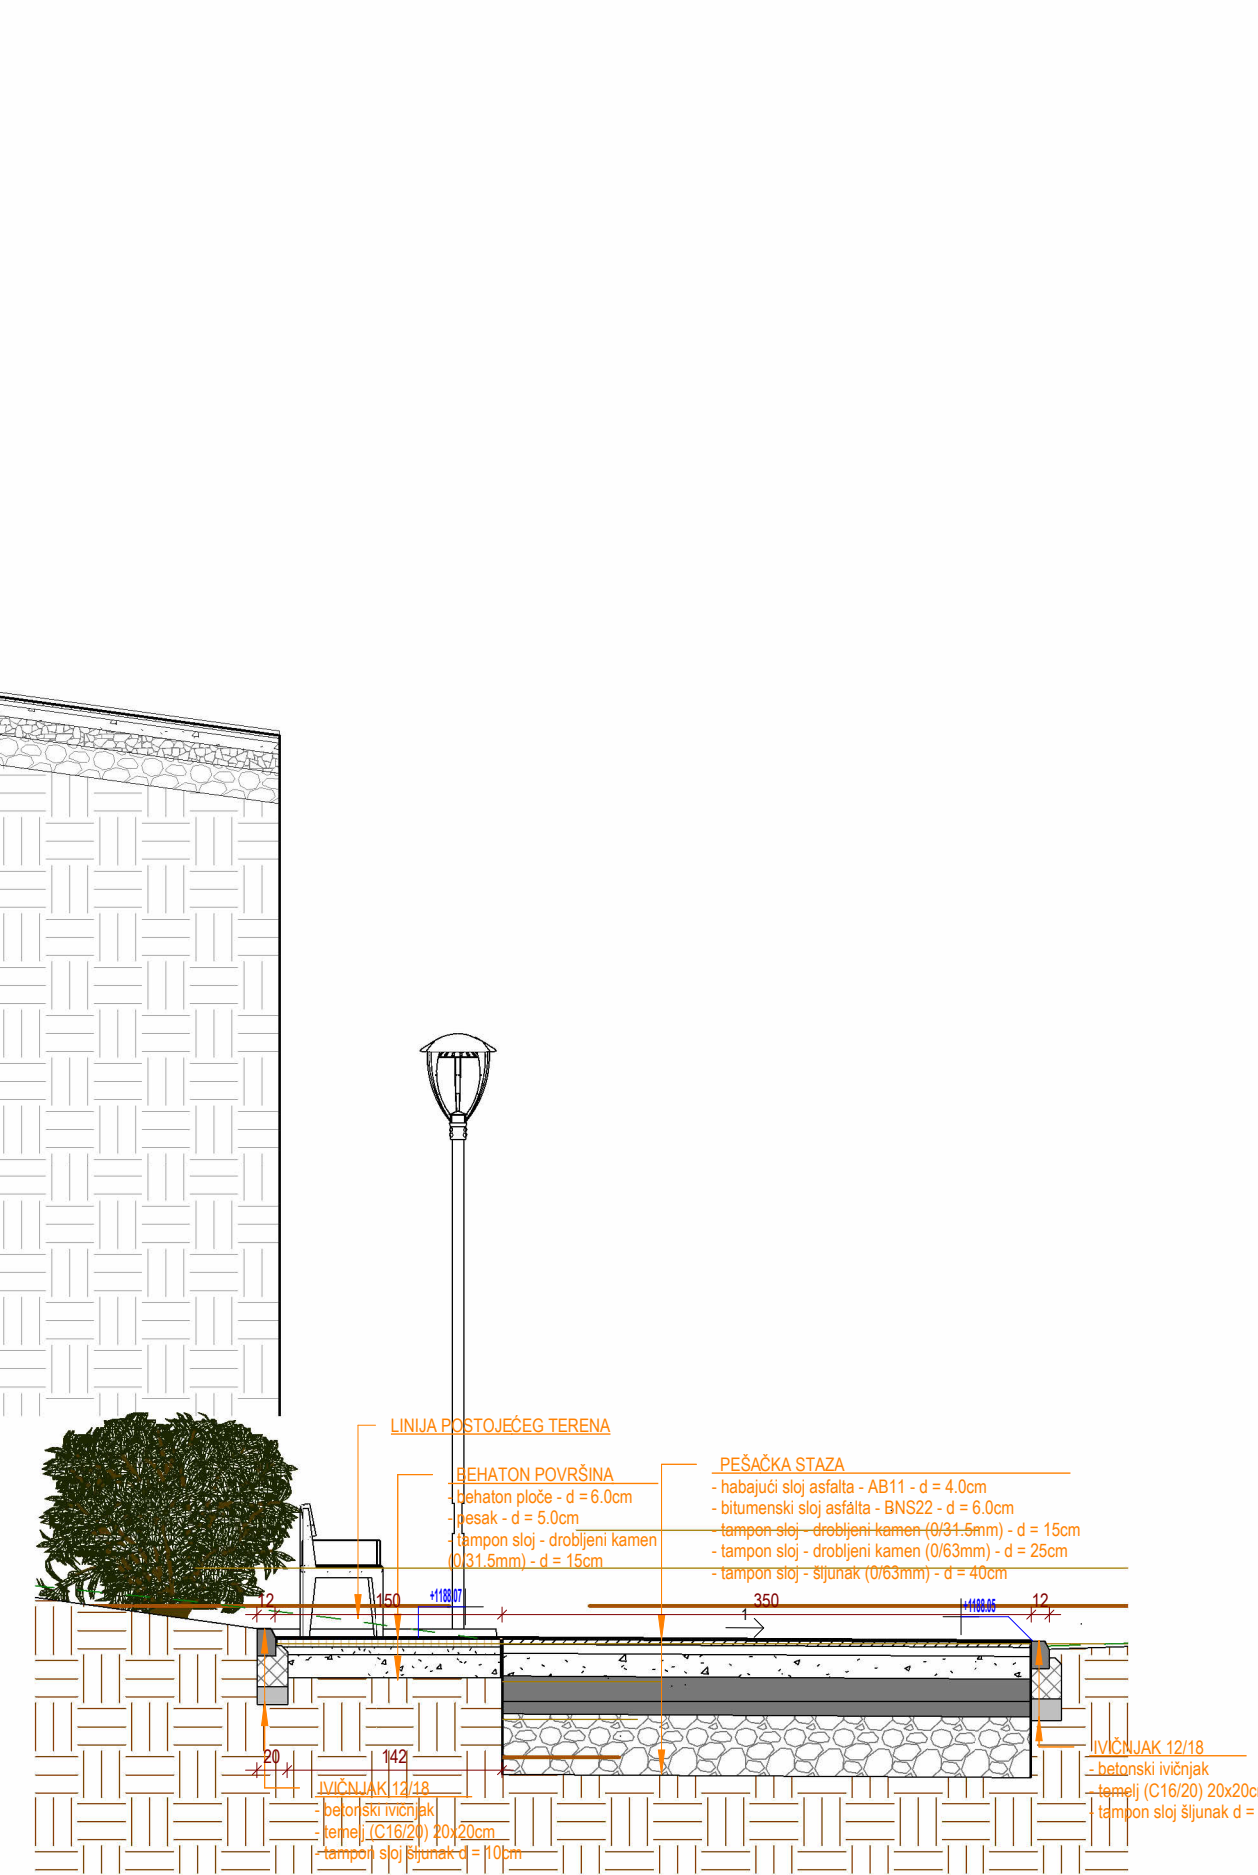


13 Odmorište 3 - presek
1 : 50


14 Odmorište 4 - presek
1 : 50

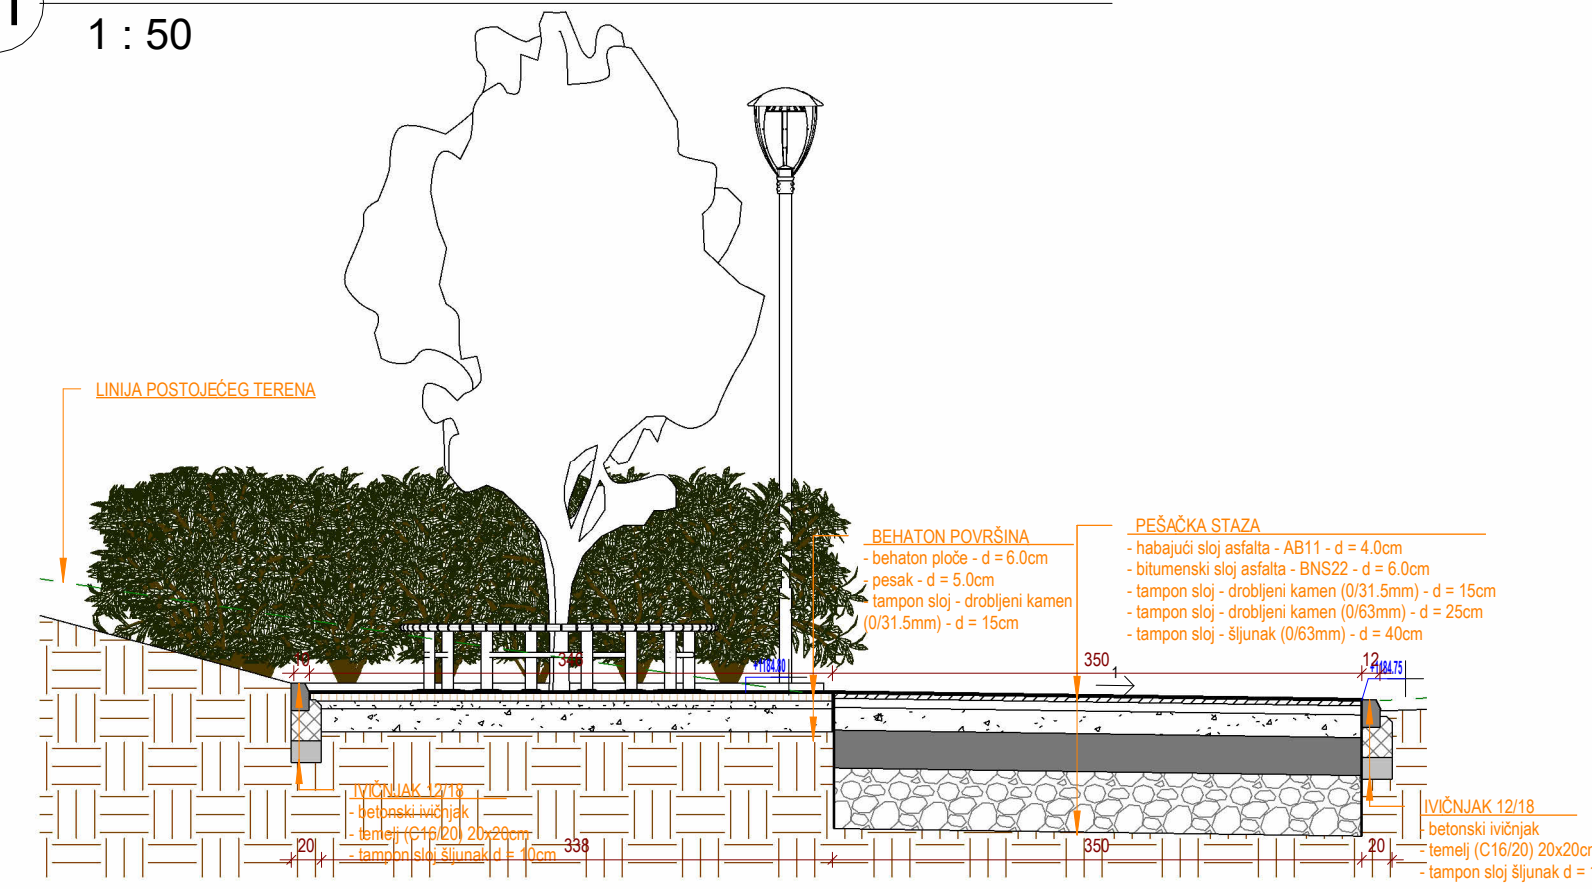


15 Odmorište 5 - presek
1 : 50

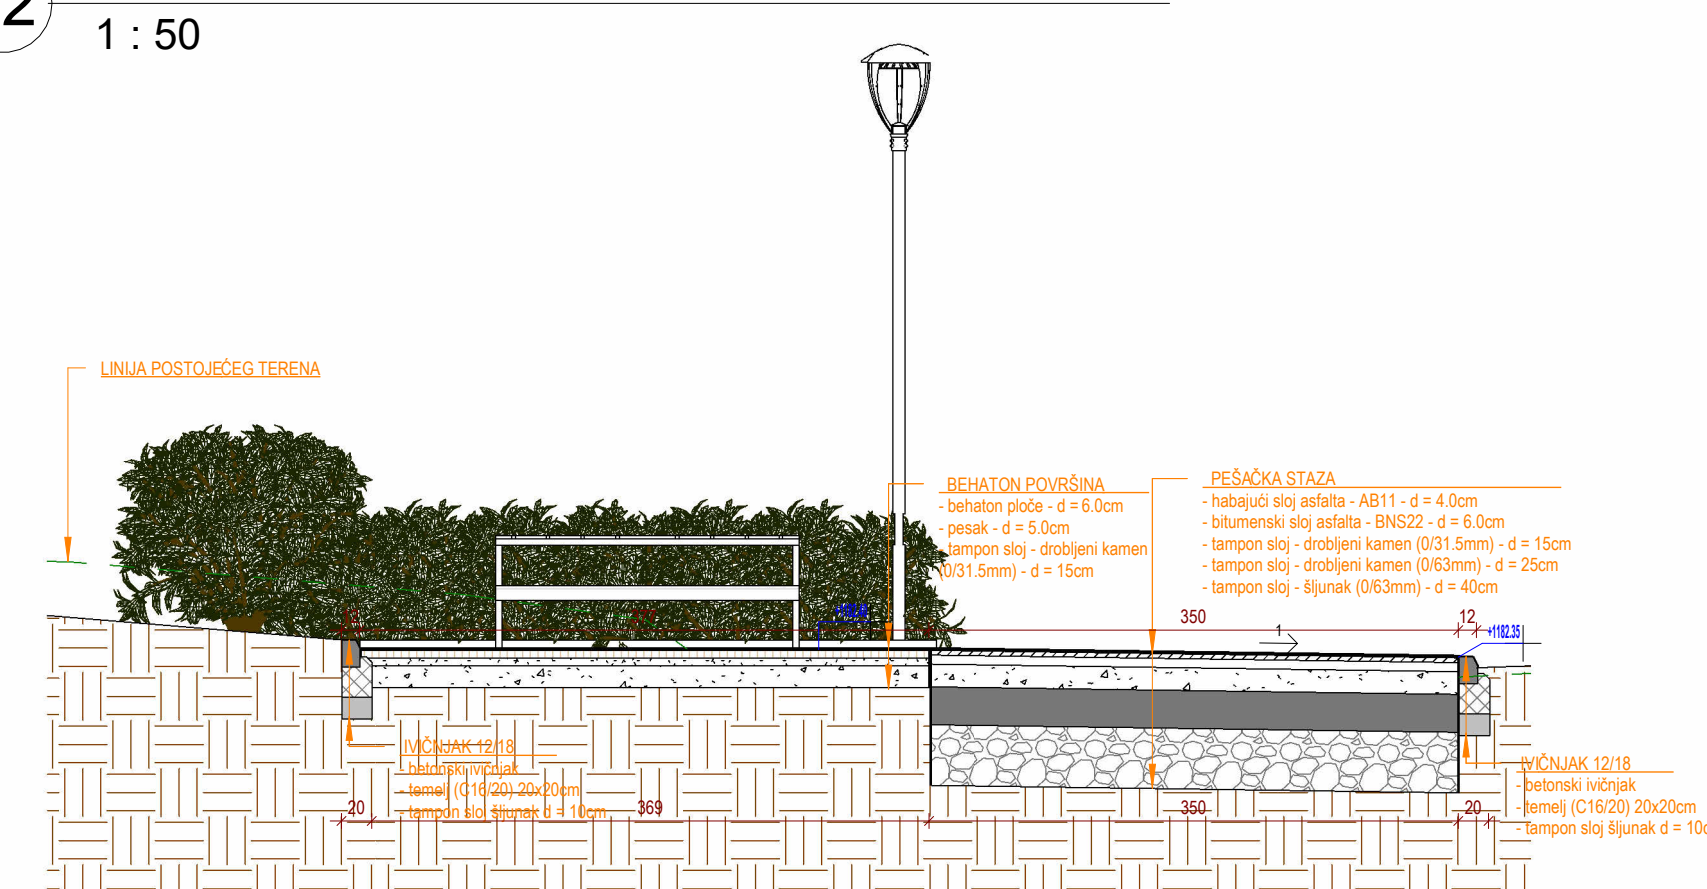

16 Odmorište 6 - presek
1 : 50

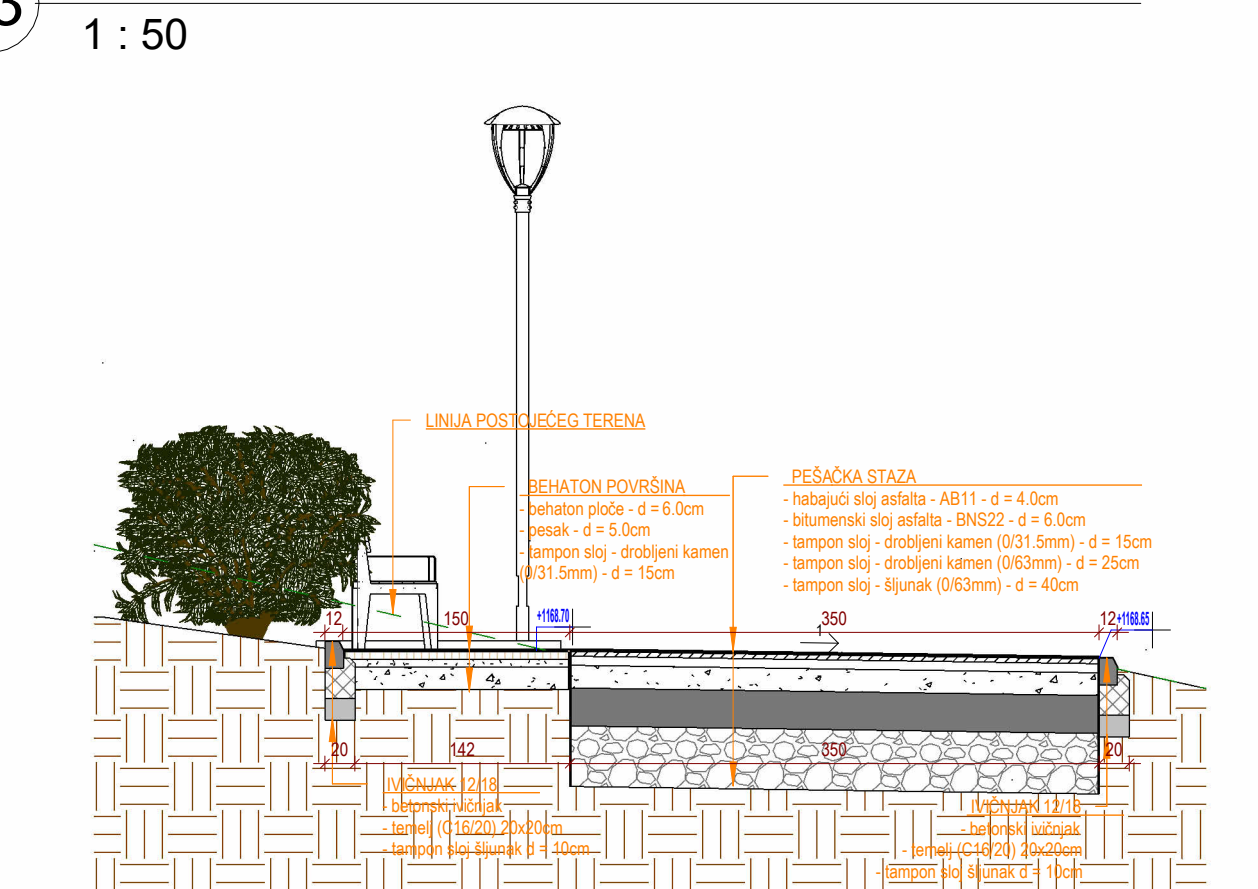

17 Odmorište 7 - presek
1 : 50

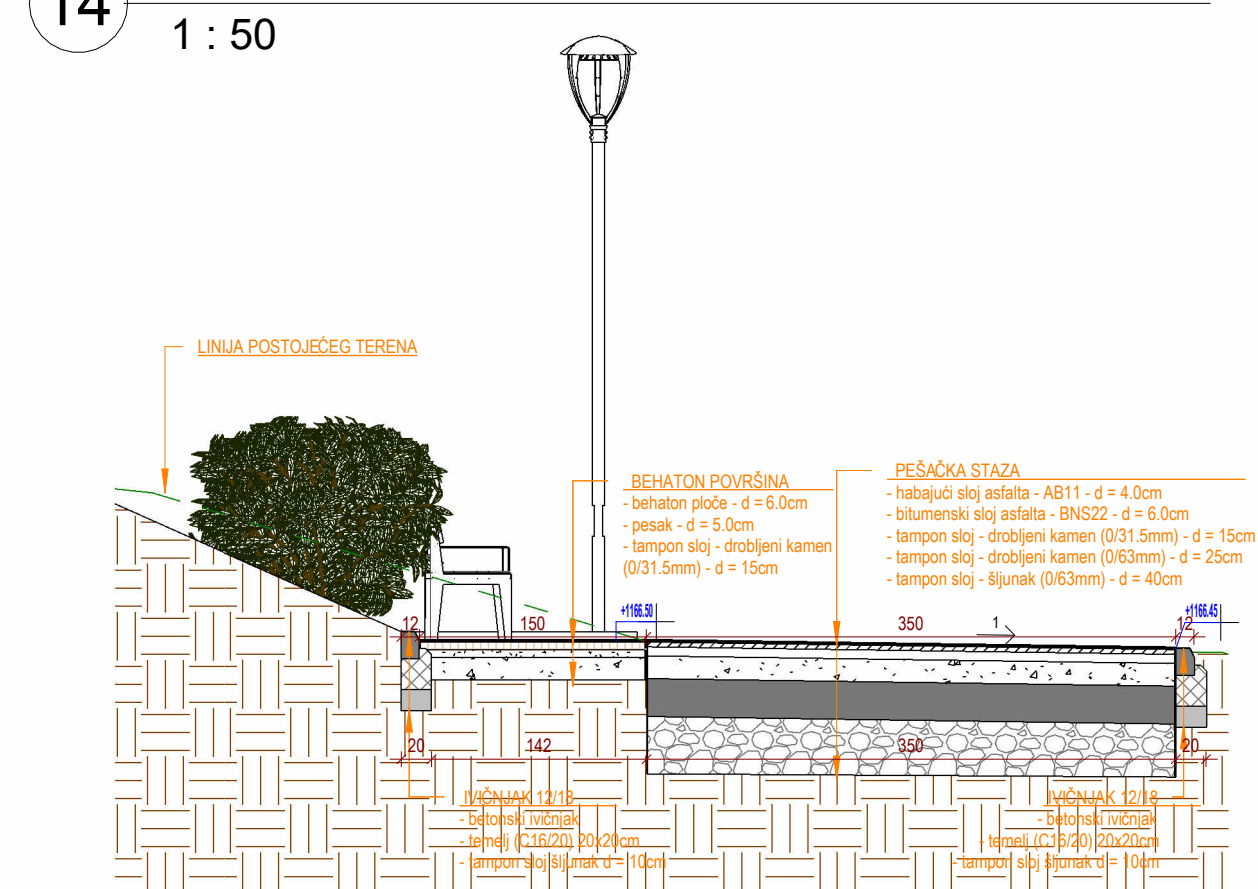

18 Odmorište 8 - presek
1 : 50

LEGENDA SKLOPOVA

BEHATON PLOČE d=6.0cm
PESAK d=5.0cm
DROBLJENI KAMEN AGREGAT (0/31.5mm) d=15.0CM
NABIJENI HUMUS

HABAJUĆI SLOJ ASFALTA (AB11) d=4.0cm
BITUMENSKI SLOJ ASFALTA (BNS22) d=6.0cm
DROBLJENI KAMEN AGREGAT (0/31.5mm) d=15.0CM
ŠLJUNAK (0/63mm) d=40.0CM
NABIJENI HUMUS

NAPOMENA:

AUTOR ZADRŽAVA SVA PRAVA KOJA PRIPADAJU PO ZAKONU O AUTORSKIM I SRODNYM PRAVIMA (dozvola za prerađu, dozvola ili zabrana promena, umnožavanja i izmene i druga Zakonom predviđena prava).

KONING

21000 Novi Sad, Danila Kiša 7
tel. 021/ 472-5-472
PIB: 101616024 ; ŠIF.DEL. 7111000
web: www.koning.rs
e-mail: nenadkoning@gmail.com

INVESTITOR:	Opština Nova Varoš	
OBJEKAT:	Linjski park u Novoj Varoši	
Vrsta tehničke dokumentacije:	Idejni projekat (IDP)	
Naziv i oznaka dela projekta:	9. PROJEKAT PARTERNOG UREĐENJA	
Za građenje/izvođenje radova:	REKONSTRUKCIJA	
LOKACIJA:	KP 900/1 KO BRDO	
Klasifikacioni broj:	241222	BROJ DNEVNIKA
Kategorija objekta:	G	20221208NV
ODGOVORNO LICE PROJEKTANTA:	Nenad Pešić dipl. inž. građ.	
AUTOR PROJEKTA:	Nenad Pešić dipl. inž. građ.	
GLAVNI PROJEKTANT:	Nenad Pešić dipl. inž. građ.	
ODGOVORNI PROJEKTANT:	Nenad Pešić dipl. inž. građ.	
PROJEKTANT SARADNIK:	Stana Milić dipl. inž. arh.	
PROJEKTANT SARADNIK:	Marina Pešić mast. inž. građ.	
CRTEŽ	Podužni poprečni presek pešačke staze - nastavak	
RAZMERA	indicated	DATUM 2025 List broj: 9.4



ЛИНИЈСКИ ПАРК - ЗЛАТАР

ВЛАСНИК: Општина Нова Варош
контакт тел: 033 / 62 - 010

Молимо да уколико приметите оштећену опрему, непримерено понашање или било шта што захтева брзу интервенцију контактирајте власника парка.

НАПОМЕНА:
ЗА ДЕЦУ УЗРАСТА ДО 12 ГОДИНА ОБАВЕЗАН НАДЗОР ОДРАСЛЕ ОСОБЕ.

ВАЖНИ ТЕЛЕФОНИ:

<u>ПОЛИЦИЈА</u>	<u>ВАТРОГАСЦИ</u>	<u>ХИТНА ПОМОЋ</u>
<u>192</u>	<u>193</u>	<u>194</u>

У ПАРКУ ЈЕ ЗАБРАЊЕНО:

- ЗАБРАЊЕНА ВОЖЊА БИЦИКЛА, МОТОЦИКЛА, ЕЛЕКТРИЧНИХ ТРОТИНЕТА И СЛ. НА ПОДРУЧЈУ ПАРКА



- ЗАБРАЊЕНА УПОТРЕБА АЛКОХОЛНИХ ПИЋА И ПСИХОАКТИВНИХ СУПСТАНЦИ НА ПОДРУЧЈУ ПАРКА

- ЗАБРАНА БАЦАЊА ОТПАДА ВАН КОРПЕ ЗА СМЕЋЕ

УПОЗОРЕЊЕ:

ЛИНИЈСКИ ПАРК СЕ КОРИСТИ ИСКЉУ ЧИВО НА СОПСТВЕНУ ОДГОВОРНОСТ.

Detalj info table

РАЗМЕРА:	1 : 10
Лист	D9.1

Привршћвање столарје за конструкцију објекта уради пластичним остojцима са размаком за постављање термоизолације према шени столарје и детаљу изолације. Све мере узети на објекту након формирања зидарског отвора и записнички потврдити мере отвора пре почетка израде столарје.

21000 Нови Сад, Данила Кића 7
 тел: 021/ 472-5472 ;
 PIB: 101616024 ; SIF: DEL 711000
 web: www.koning.rs
 e-mail: nenadkoning@gmail.com